

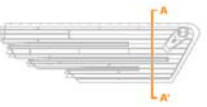
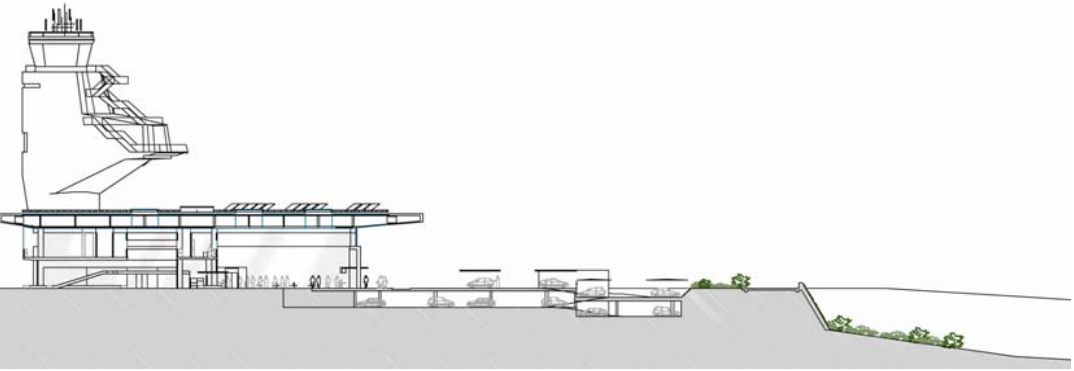



a A

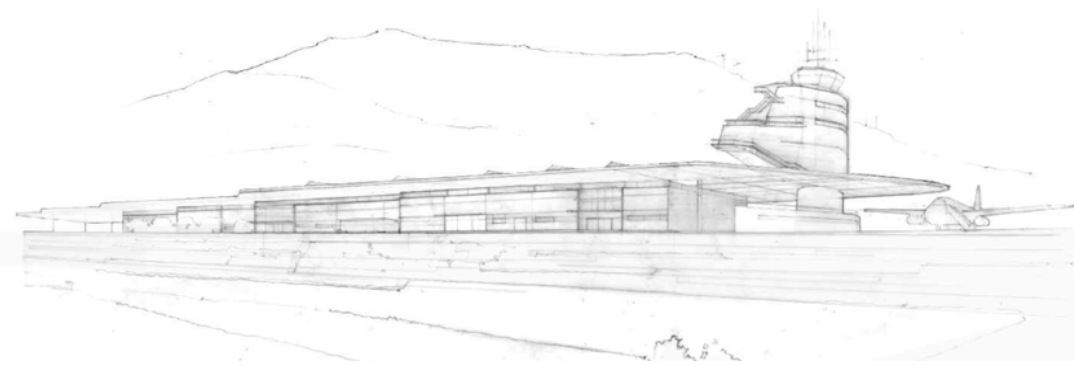


SECCION/ SECTION

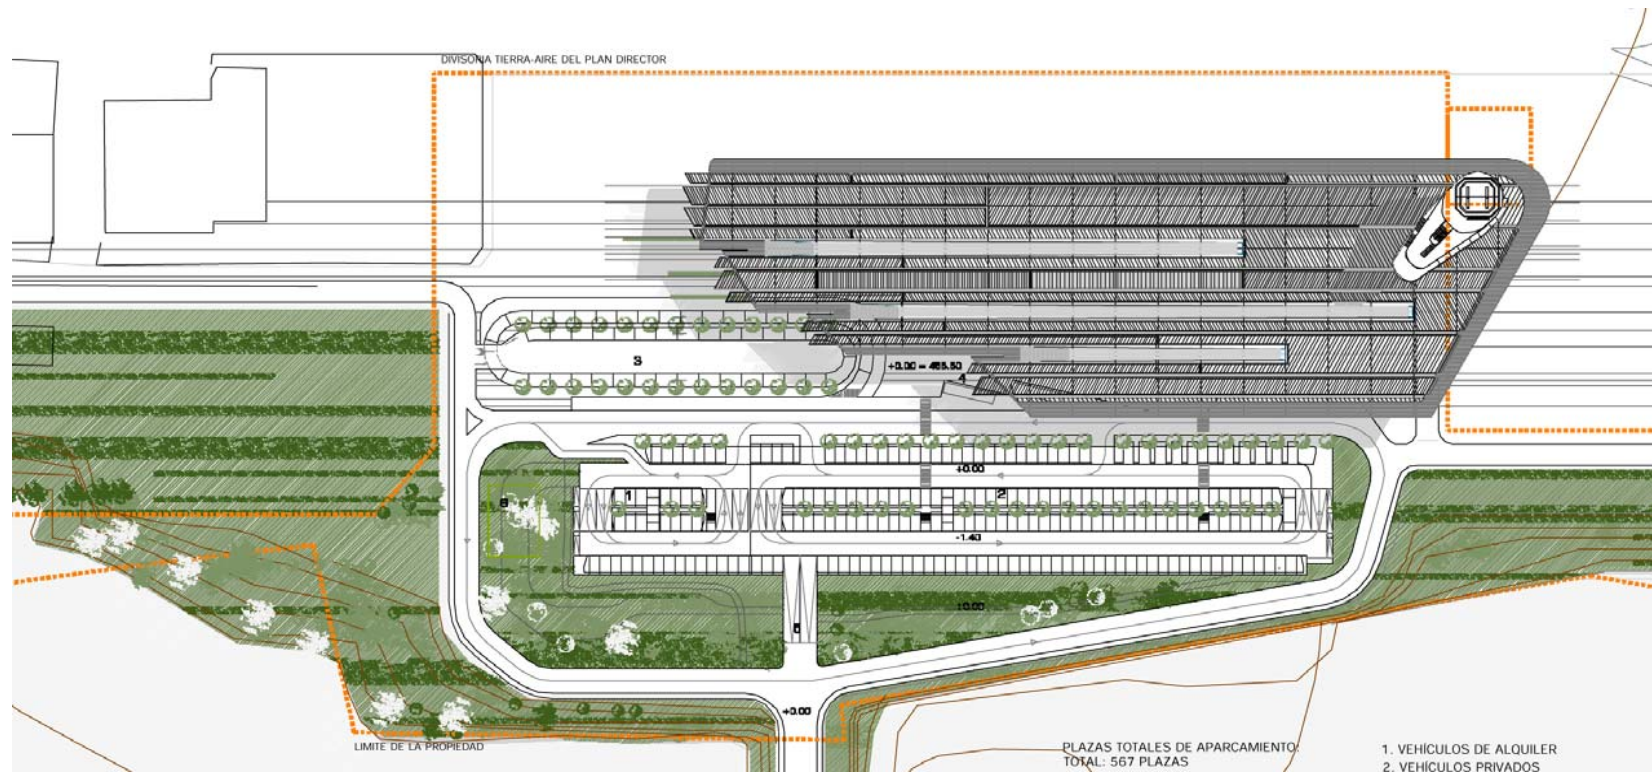

PLANTA DE CUBIERTA/ ROOF FLOOR PLAN

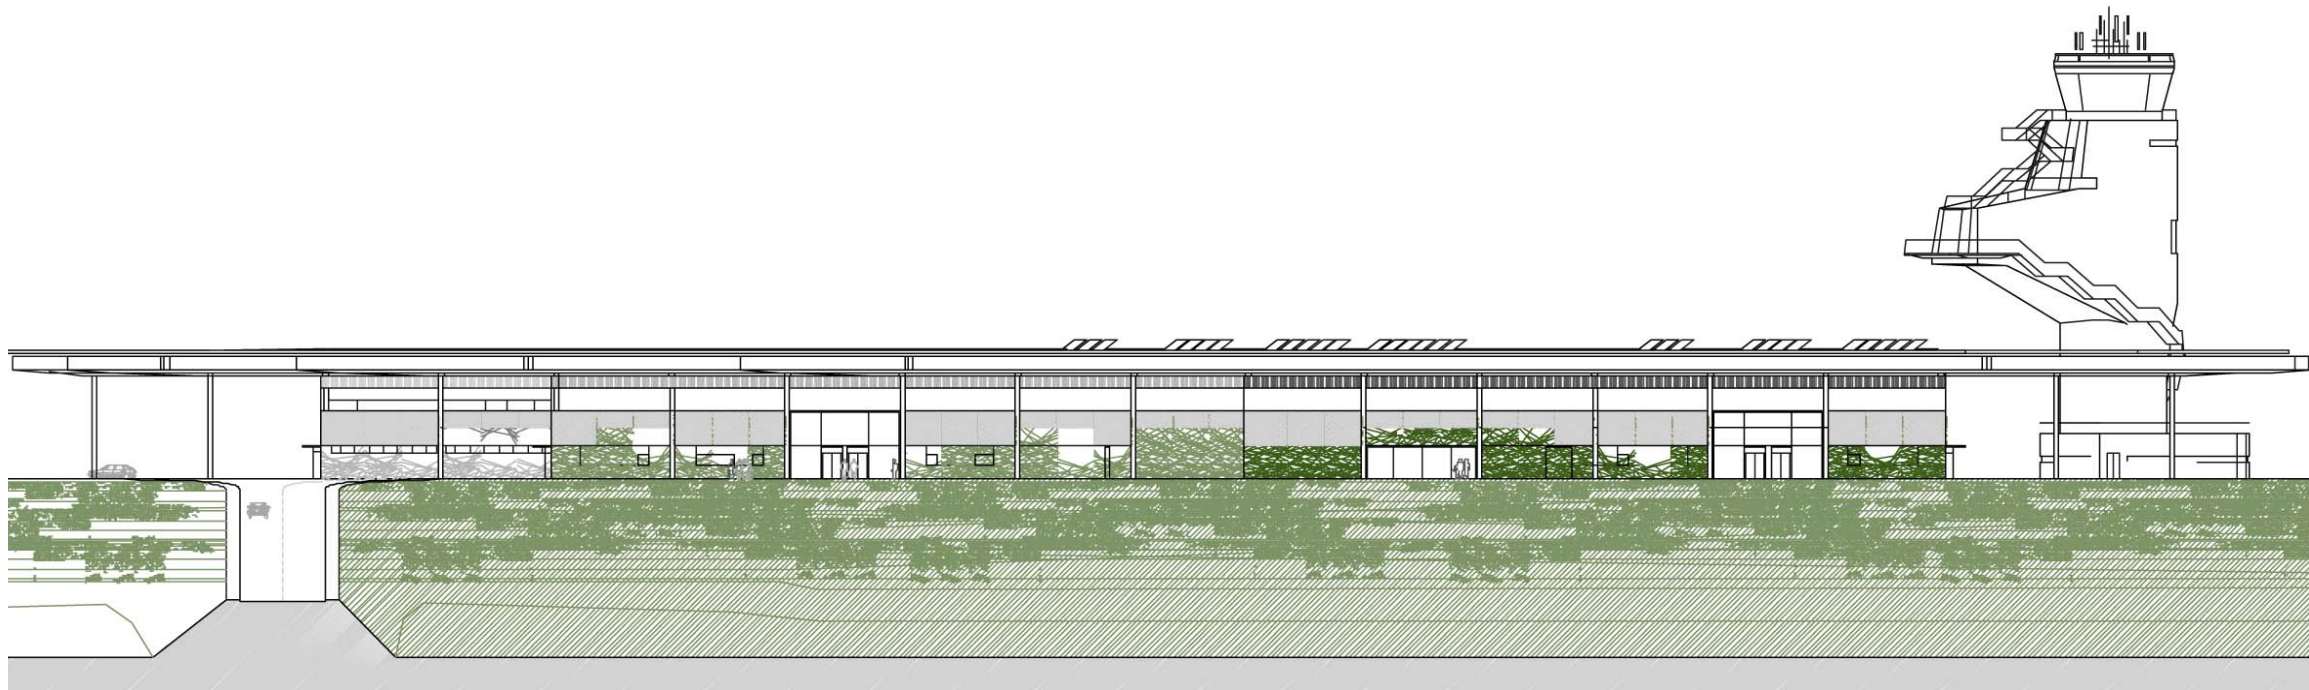

ALZADO 1/ ELEVATION 1

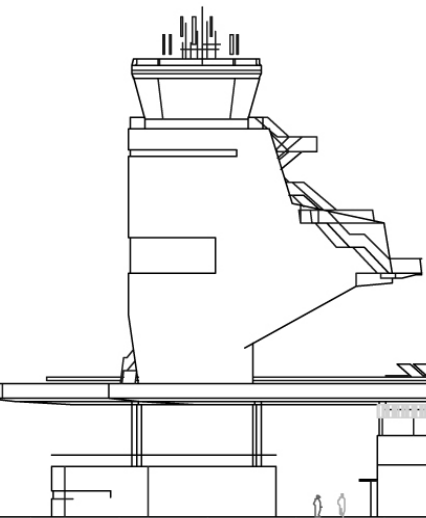

ALZADO 2/ ELEVATION 2

CONCURSO
NACIONAL
NATIONAL
COMPETITION

AEROPUERTO
AIRPORT

NUEVA TERMINAL
AEREA Y TORRE DE
CONTROL.
PAMPLONA
NEW TERMINAL
BUILDING


2004

NAVARRA
SPAIN



ANDRÉS PEREA
ORTEGA
ARQUITECTO

C/ Pintor Ribera
nº22, 28016, Madrid
SPAIN

+34 91 519 37 02
+34 91 413 69 84
aperea@pribera.com

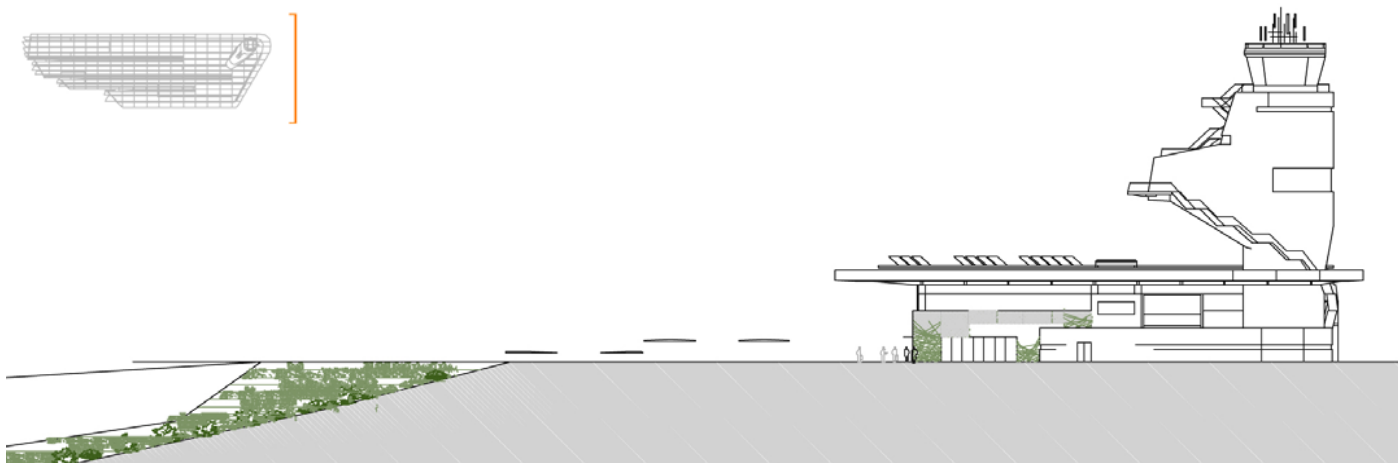


ALZADO/ ELEVATION

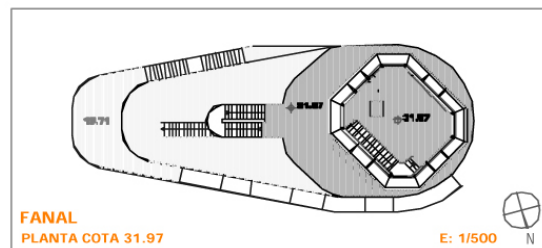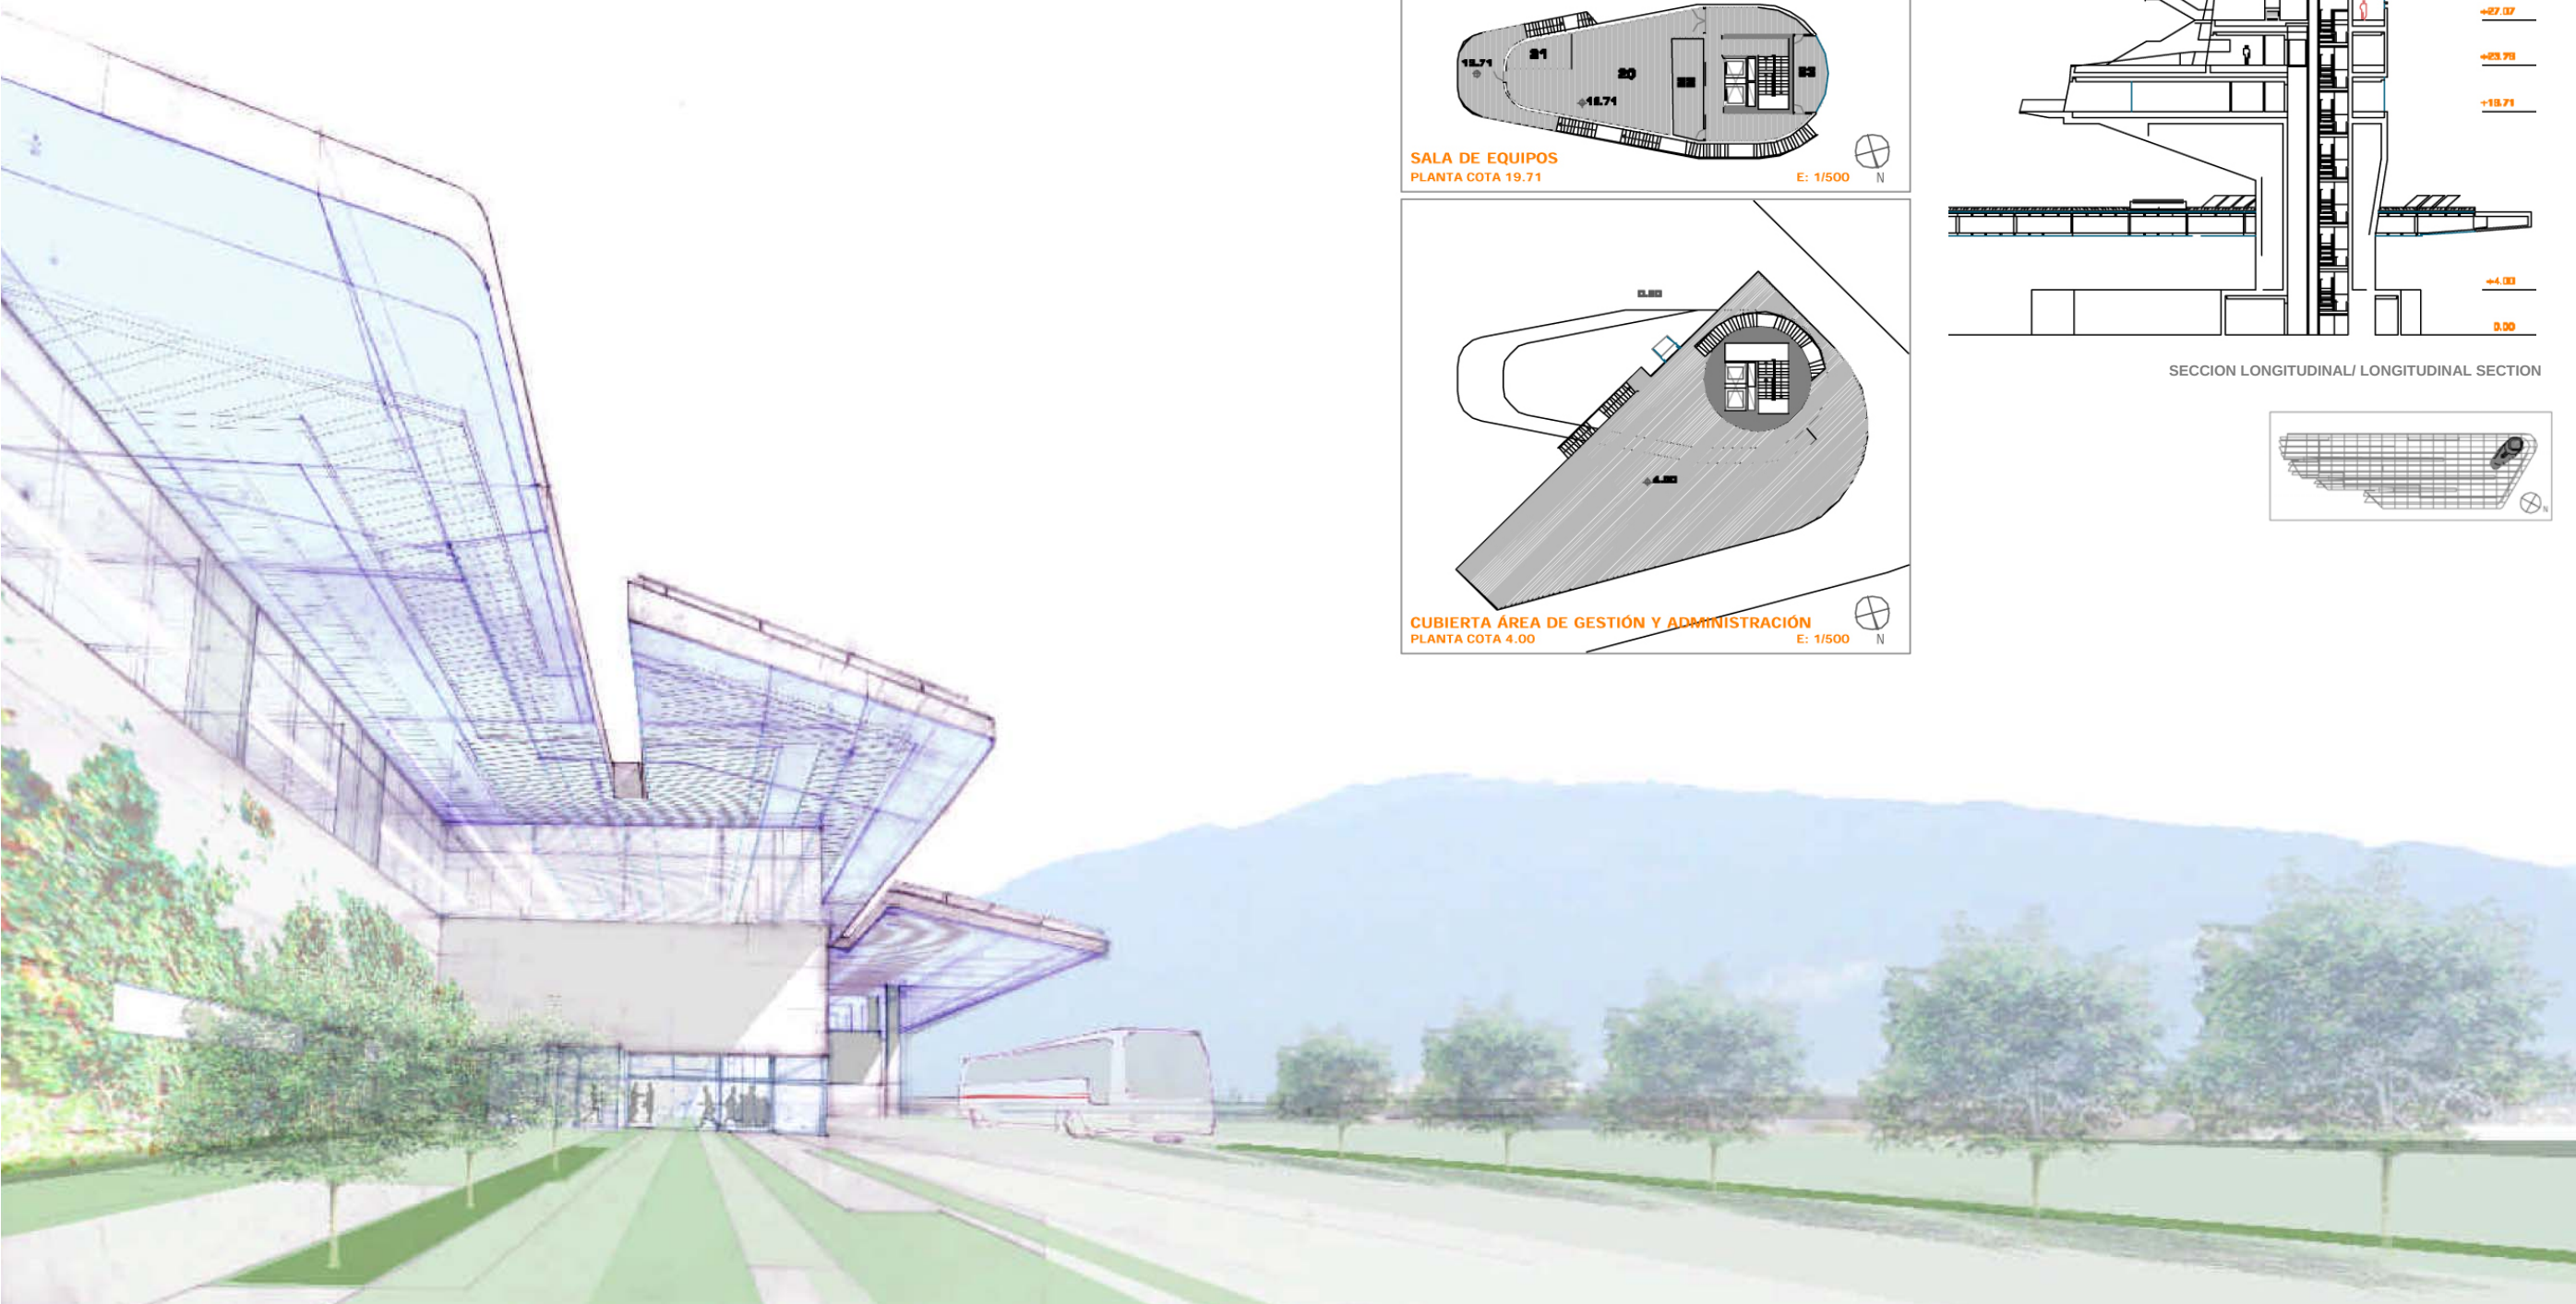


FANAL
PLANTA COTA 31.97

E: 1/500

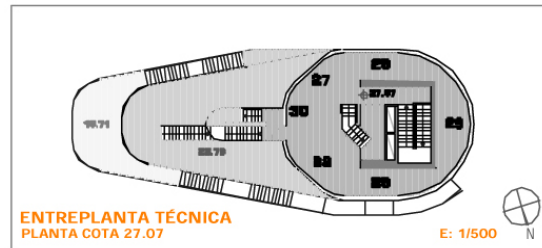


ENTREPLANTA TÉCNICA
PLANTA COTA 27.07

E: 1/500

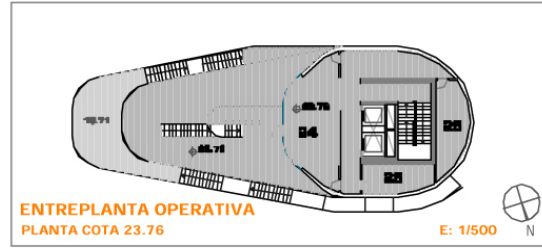


ENTREPLANTA OPERATIVA
PLANTA COTA 23.76

E: 1/500

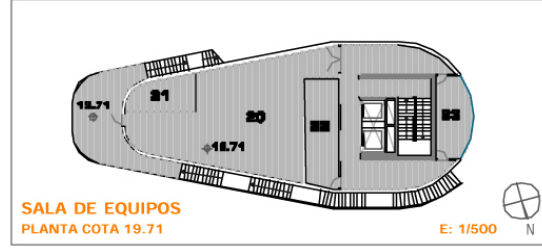


SALA DE EQUIPOS
PLANTA COTA 19.71

E: 1/500

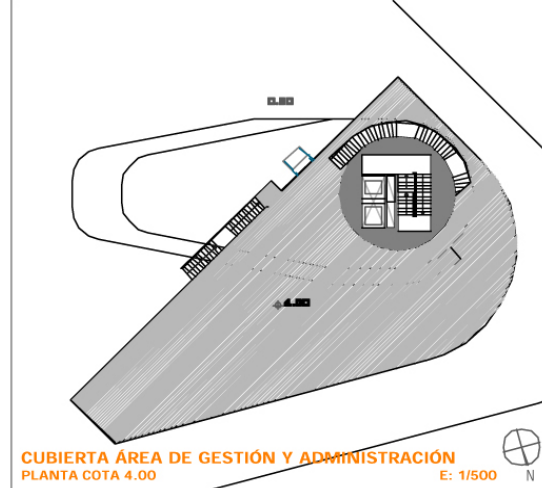


CUBIERTA ÁREA DE GESTIÓN Y ADMINISTRACIÓN
PLANTA COTA 4.00


E: 1/500

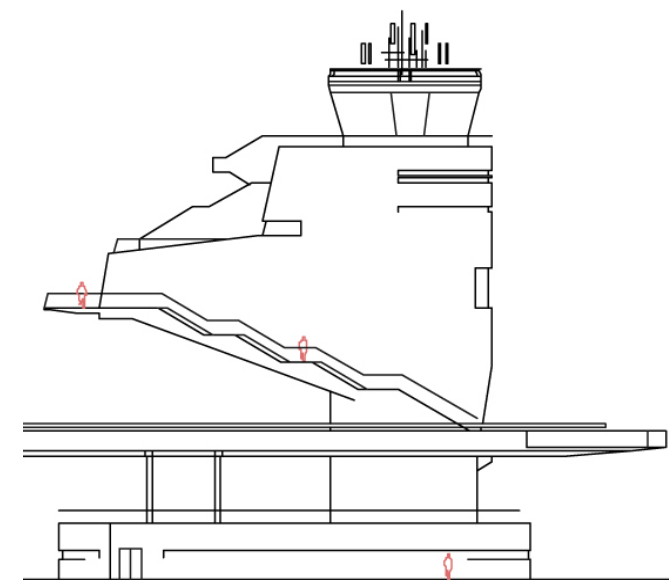

ALZADO LONGITUDINAL/ LONGITUDINAL ELEVATION/

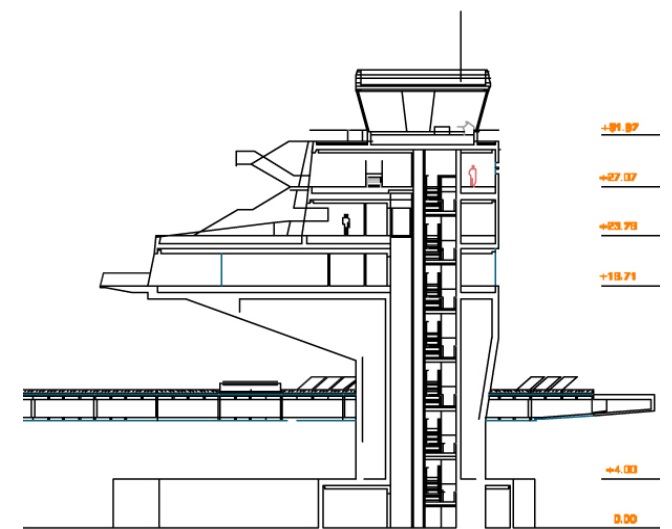

SECCION LONGITUDINAL/ LONGITUDINAL SECTION

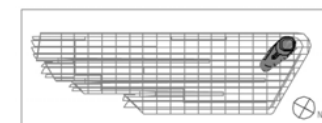

b A

CONCURSO
NACIONAL
NATIONAL
COMPETITION

AEROPUERTO
AIRPORT

NUEVA TERMINAL
AEREA Y TORRE DE
CONTROL.
PAMPLONA
NEW TERMINAL
BUILDING

2004

NAVARRA
SPAIN

ANDRÉS PEREA
ORTEGA
ARQUITECTO

C/ Pintor Ribera
nº22, 28016, Madrid
SPAIN

+34 91 519 37 02
+34 91 413 69 84
aperea@pribera.com